ÚZEMNÍ PLÁN PASEKY NAD JIZEROU

ÚPLNÉ ZNĚNÍ PO ZMĚNĚ Č. 1

B.3 - VÝKRES VEŘEJNÉ INFRASTRUKTURY, M=1:5 000

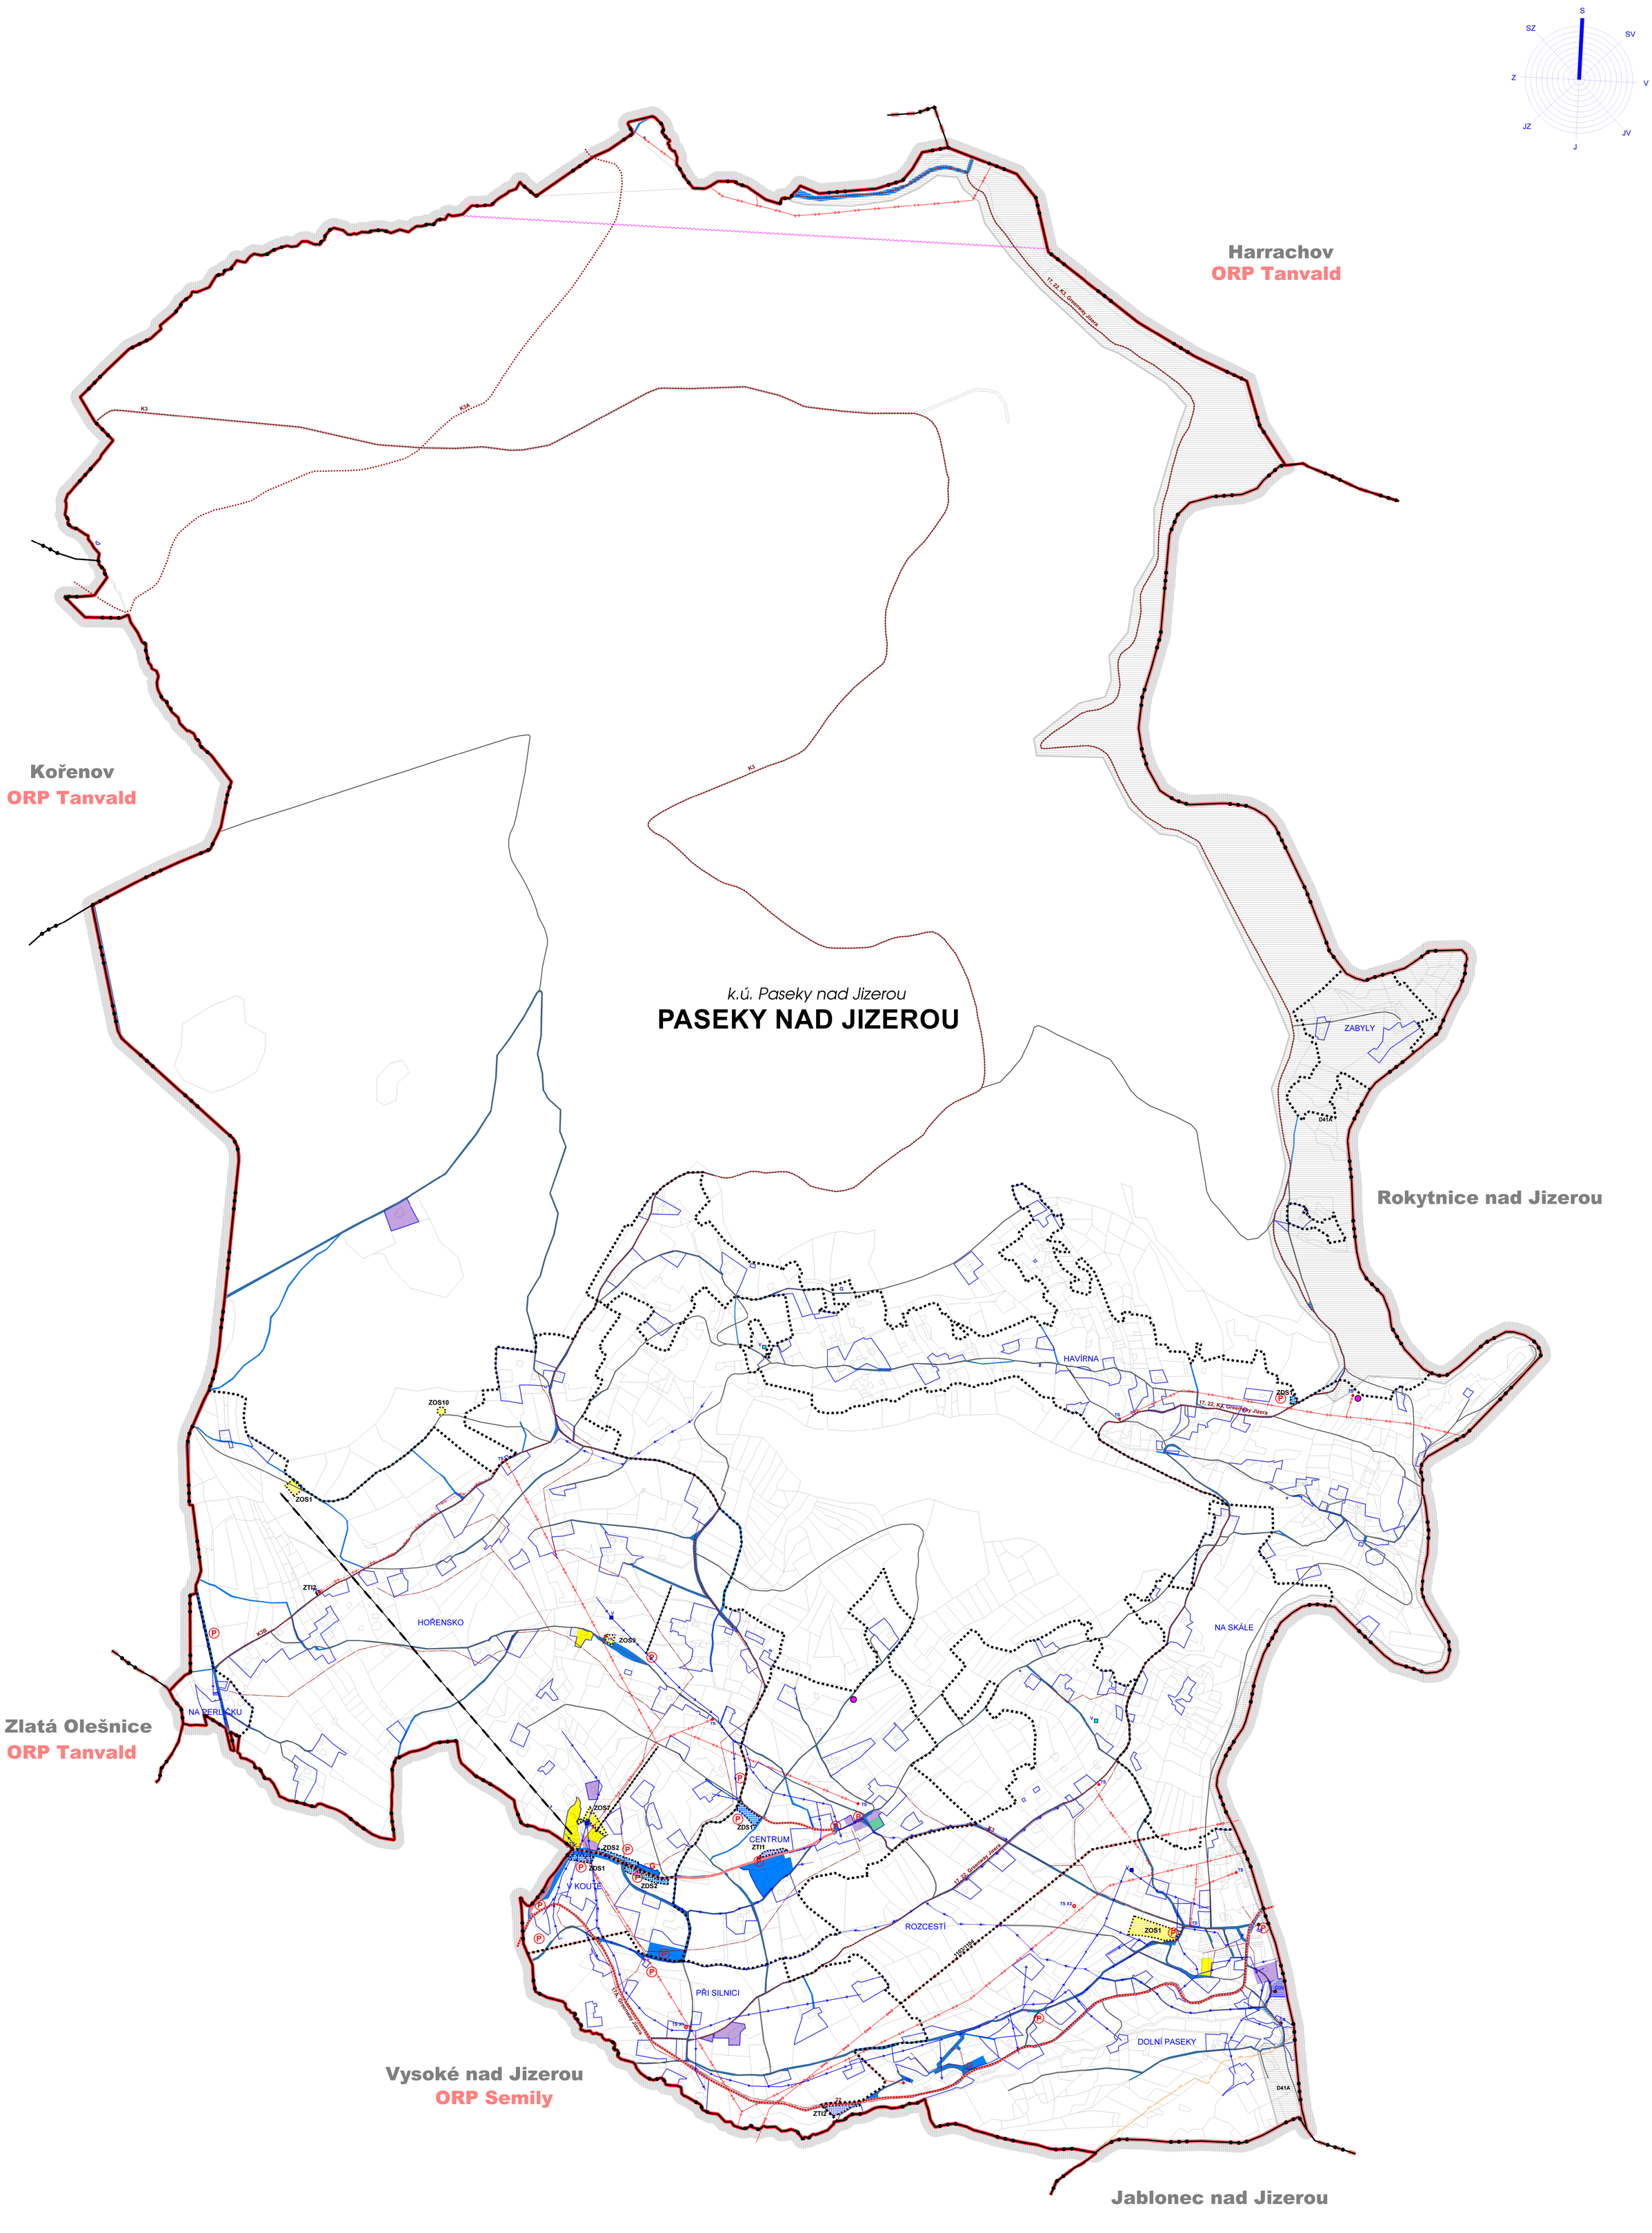

LEGENDA

ZÁKLADNÍ ČLENĚNÍ ÚZEMÍ

	HRANICE ŘEŠENÉHO ÚZEMÍ
	HRANICE OBCE S ROZŠÍŘENOU PŮSOBNOSTÍ
	HRANICE SOUSEDNÍ OBCE
	HRANICE KATASTRÁLNÍHO ÚZEMÍ
k.ú. Paseky nad Jizerou	NÁZEV KATASTRÁLNÍHO ÚZEMÍ (K.Ú.)
	HRANICE POZEMKOVÉ PARCELY
	HRANICE ZASTAVĚNÉHO ÚZEMÍ VYMEZENÁ K 3.5.2020
Z	ZASTAVITELNÁ PLOCHA - VEŘEJNÁ INFRASTRUKTURA
V KOUTĚ	HRANICE SEKTORŮ

DOPRAVNÍ INFRASTRUKTURA

stav	návrh	
		SILNICE III. TŘÍDY
		MÍSTNÍ A ÚČELOVÉ KOMUNIKACE
P		HLAVNÍ PARKOVIŠTĚ
G		GARÁŽE
3055		CYKLOTRASA
		LANOVÁ DRÁHA
		VLEK
	D41A	MULTIFUNKČNÍ TURISTICKÝ KORIDOR D41A

PLOCHY S ROZDÍLNÝM ZPŮSOBEM VYUŽITÍ VEŘEJNÁ INFRASTRUKTURA

stabilizované plochy	plochy změn	plochy územních rezerv	
			OV - OBČANSKÉ VYBAVENÍ
			OS - OBČANSKÉ VYBAVENÍ tělovýchovná a sportovní zařízení
			OH - OBČANSKÉ VYBAVENÍ hřbitovy
			DS - DOPRAVNÍ INFRASTRUKTURA silniční
			TI - TECHNICKÁ INFRASTRUKTURA

TECHNICKÁ INFRASTRUKTURA

stav	návrh	
		VODOVOD
		VODOVOD (PŘÍVOD) PRO ZASNĚŽOVÁNÍ
V	V	TECHNOLOGICKÝ OBJEKT ZÁSOBOVÁNÍ VODOU vodojem (V)
		KANALIZACE
ČOV		TECHNOLOGICKÝ OBJEKT ČIŠTĚNÍ ODPADNÍCH VOD čistírna odpadních vod (ČOV)
ČS		TECHNOLOGICKÝ OBJEKT ČIŠTĚNÍ ODPADNÍCH VOD čerpací stanice (ČS)
		NADZEMNÍ VEDENÍ VELMI VYSOKÉHO NAPĚTÍ
		NADZEMNÍ VEDENÍ VYSOKÉHO NAPĚTÍ
		PODZEMNÍ KABELOVÉ VEDENÍ VYSOKÉHO NAPĚTÍ
TS	TS X	ELEKTRICKÁ STANICE trafostanice (TS)
		VYSOKOTLAKÝ PLYNOVOD
		RADIORELEOVÁ TRASA
		TELEKOMUNIKAČNÍ STOŽÁR

ÚZEMNÍ PLÁN PASEKY NAD JIZEROU

ÚPLNÉ ZNĚNÍ PO ZMĚNĚ Č. 1

VÝKRES VEŘEJNÉ INFRASTRUKTURY

OBJEDNATEL
OBEC PASEKY NAD JIZEROU
PASEKY NAD JIZEROU 242
512 47 PASEKY NAD JIZEROU

MĚŘÍTKO
1:5 000

PŘÍLOHA ČÍSLO
B.3

ZPRACOVATEL
TENET, SPOL. S R. O. ARCHITEKTONICKÝ ATELIÉR
HORSKÁ 64
541 01 TRUTNOV

ZAKÁZKA ČÍSLO
160501

PROJEKTANT: ING. ARCH. VLADIMÍR SMILNICKÝ, AUTORIZOVANÝ ARCHITEKT ČKA 00 503