ÚZEMNÍ PLÁN PASEKY NAD JIZEROU

ÚPLNÉ ZNĚNÍ PO ZMĚNĚ Č. 1

D.1 - KOORDINAČNÍ VÝKRES, M=1:5 000

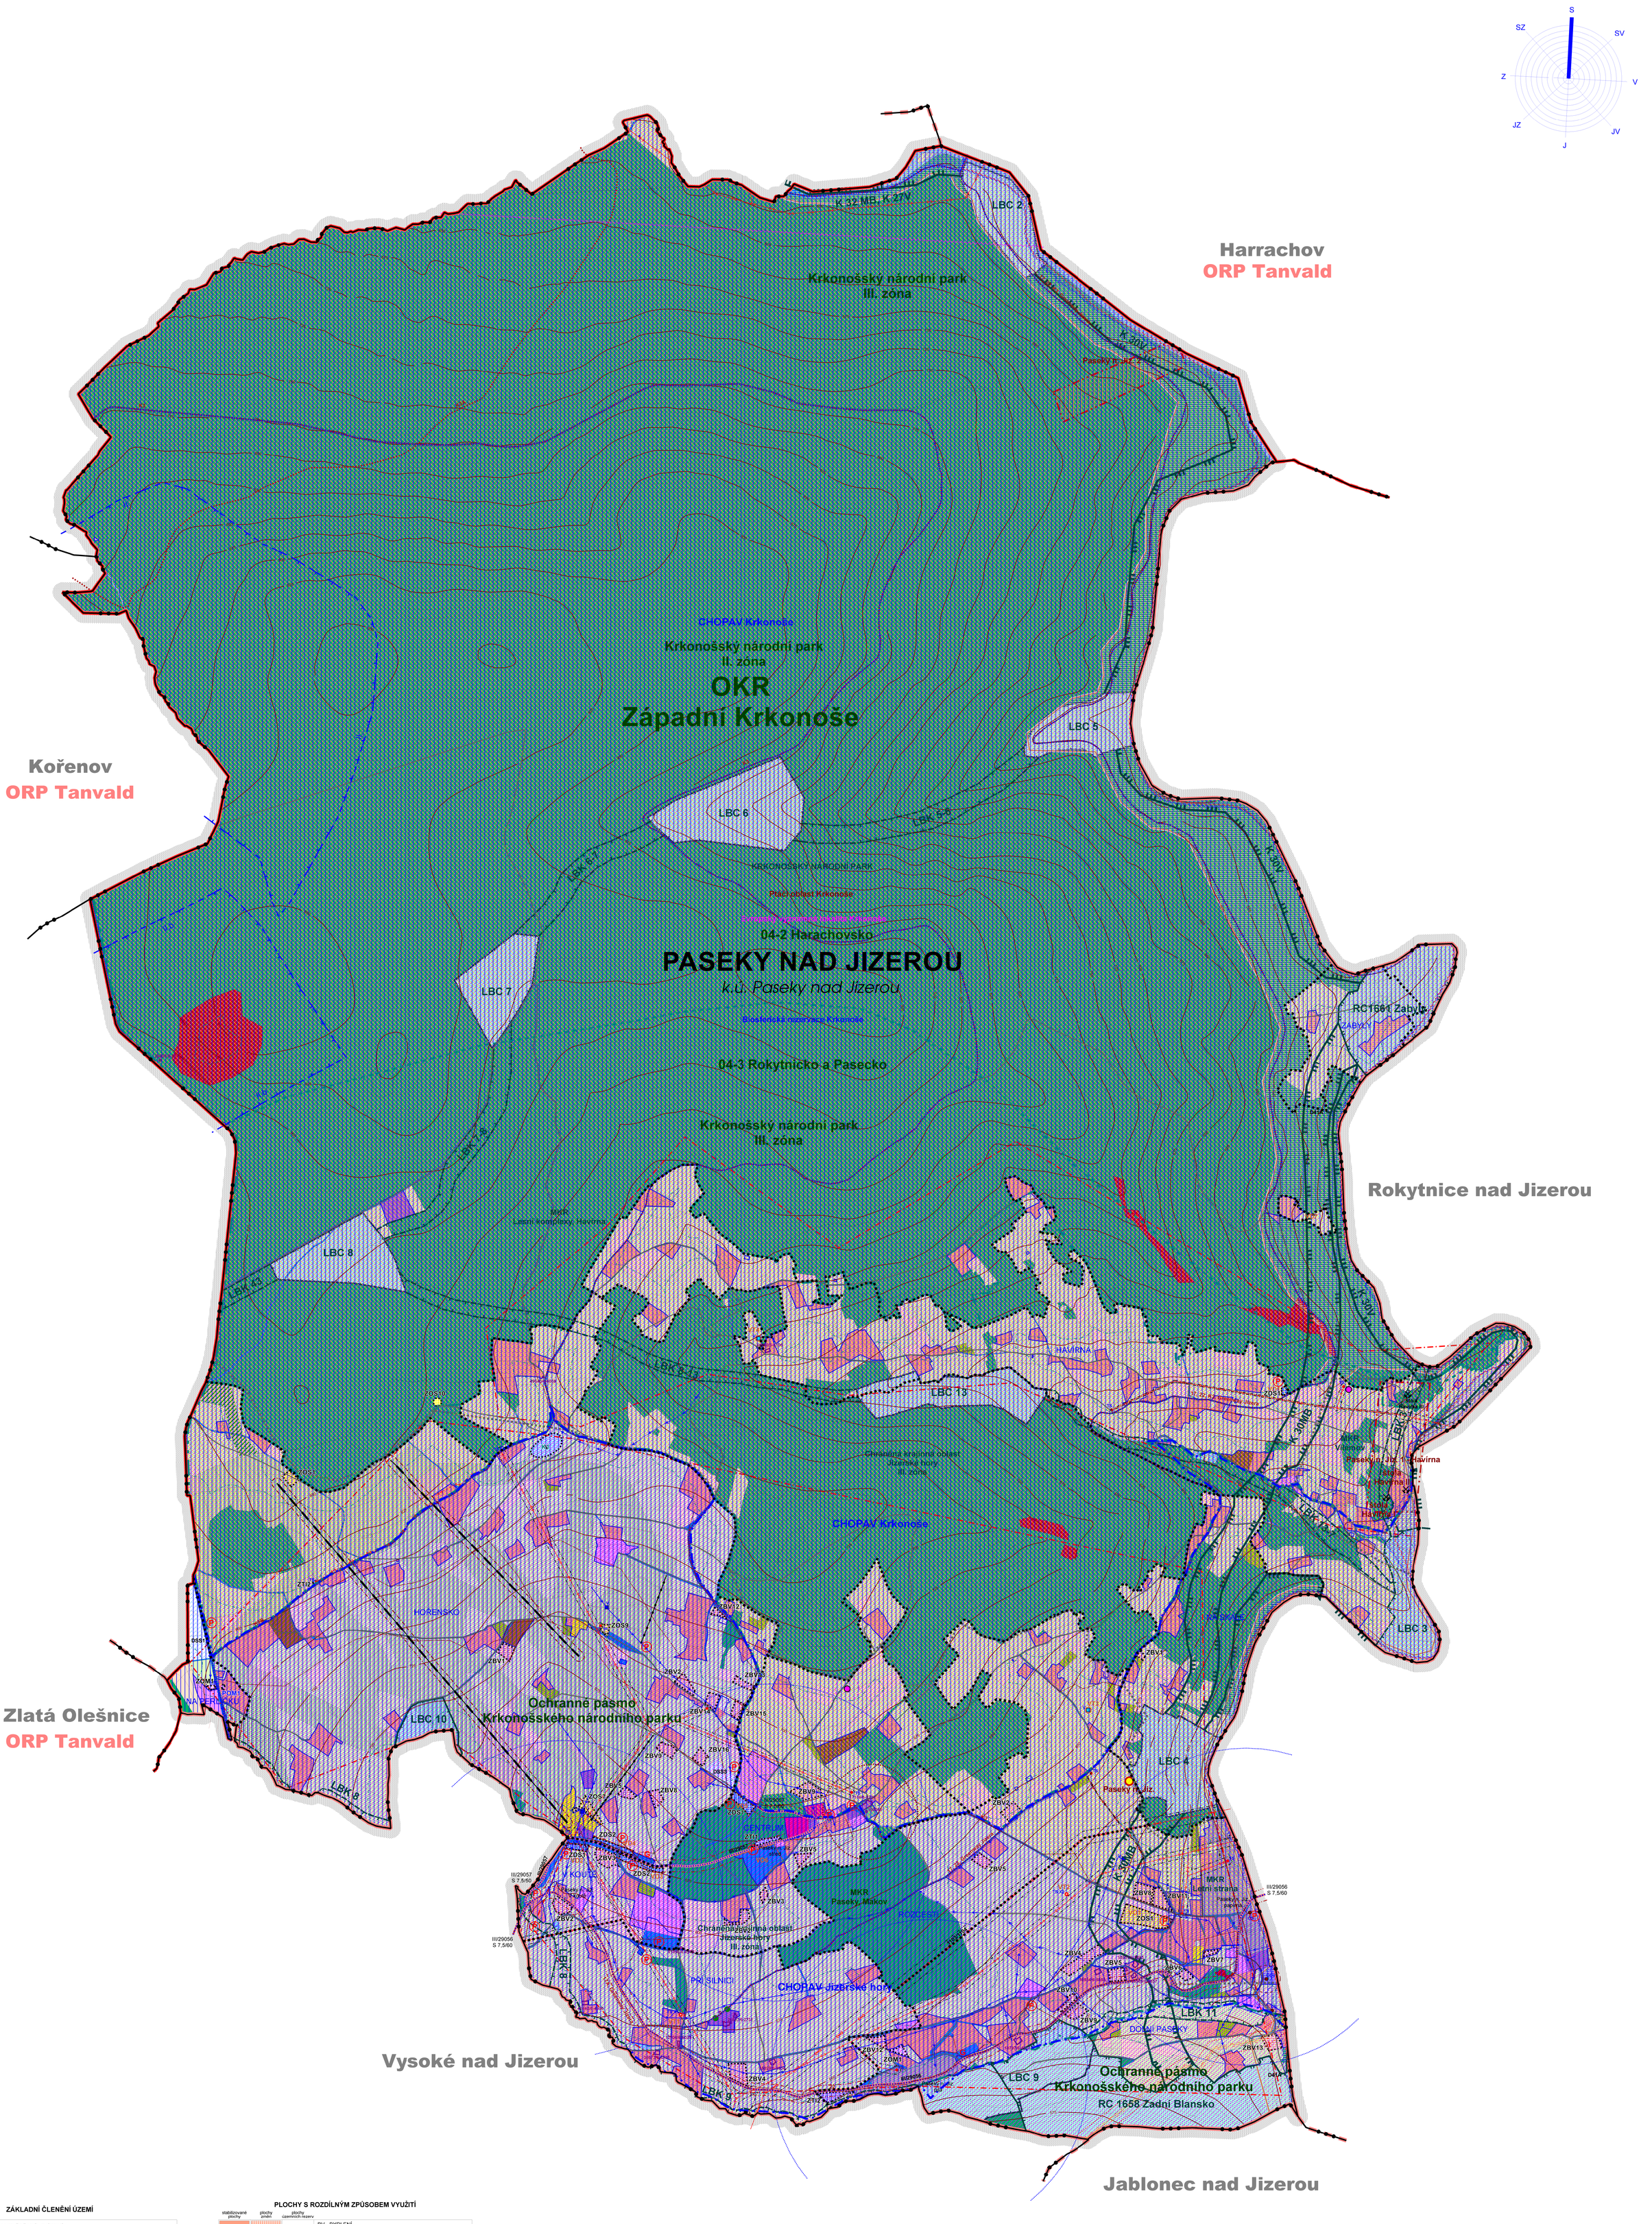

LEGENDA

ZÁKLADNÍ ČLENĚNÍ ÚZEMÍ

- HRANICE ŘEŠENÉHO ÚZEMÍ
- HRANICE OBCE S ROZŠÍŘENOU PŮSOBNOSTÍ
- HRANICE SOUSEDNÍ OBCE
- HRANICE KATASTRÁLNÍHO ÚZEMÍ
- k.ú. Paseky nad Jizerou — NÁZEV KATASTRÁLNÍHO ÚZEMÍ (K.Ú.)
- HRANICE POZEMKOVÉ PARCELY
- HRANICE ZASTAVĚNÉHO ÚZEMÍ VYMEZENÁ K 3.5.2020
- Z — HRANICE ZASTAVITELNÉ PLOCHY
- P — HRANICE PLOCHY PŘESTAVBY
- K — HRANICE PLOCHY ZMĚNY V KRAJINĚ
- V KOUTE — HRANICE SEKTORŮ

TECHNICKÁ INFRASTRUKTURA

stav	návrh	
		VODOVOD
		VODOVOD (PŘÍVOD) PRO ZASNĚŽOVÁNÍ
V	V	TECHNOLOGICKÝ OBJEKT ZÁSOBOVÁNÍ VODOU vodojem (V)
		KANALIZACE
ČOV		TECHNOLOGICKÝ OBJEKT ČIŠTĚNÍ ODPADNÍCH VOD čistírna odpadních vod (ČOV)
ČS		TECHNOLOGICKÝ OBJEKT ČIŠTĚNÍ ODPADNÍCH VOD čerpací stanice (ČS)
		NADZEMNÍ VEDENÍ VELMI VYSOKÉHO NAPĚTÍ
		NADZEMNÍ VEDENÍ VYSOKÉHO NAPĚTÍ
		PODZEMNÍ KABELOVÉ VEDENÍ VYSOKÉHO NAPĚTÍ
TS	TS X2	ELEKTRICKÁ STANICE trafostanice (TS)
		VYSOKOTLAKÝ PLYNOVOD
		RADIORELEOVÁ TRASA
		TELEKOMUNIKAČNÍ STOŽÁR

PLOCHY S ROZDÍLNÝM ZPŮSOBEM VYUŽITÍ

stabilizované plochy | plochy změn | plochy územních rezerv

	BV - BYDLENÍ v rodinných domech - venkovské
	RN - REKREACE na plochách přírodního charakteru
	OV - OBČANSKÉ VYBAVENÍ
	OM - OBČANSKÉ VYBAVENÍ komerční malá a střední
	OS - OBČANSKÉ VYBAVENÍ tělovýchovná a sportovní zařízení
	OH - OBČANSKÉ VYBAVENÍ hřbitovy
	SK - PLOCHY SMÍŠENÉ OBYTNÉ komerční
	DS - DOPRAVNÍ INFRASTRUKTURA silniční
DSS	DSS - DOPRAVNÍ INFRASTRUKTURA parkoviště sezónní
	TI - TECHNICKÁ INFRASTRUKTURA
	VL - VÝROBA A SKLADOVÁNÍ lehký průmysl
	VZ - VÝROBA A SKLADOVÁNÍ zemědělská výroba
	ZS - ZELENĚ soukromá a vyhrazená
PV	PV - VODNÍ A VODOHOSPODÁŘSKÉ PLOCHY
	TP - ZATRAVNĚNÉ PLOCHY
	OP - ORNÁ PŮDA
	PL - PLOCHY LESNÍ
	PLOCHY SPECIFICKÉ skály
	NP - PLOCHY PŘÍRODNÍ

DOPRAVNÍ INFRASTRUKTURA

stav	návrh	
		SILNICE III. TŘÍDY
		MÍSTNÍ A ÚČELOVÉ KOMUNIKACE
		LANOVÁ DRÁHA (LANOVKA)
		VLEK
3085		CYKLOTRASA
		TURISTICKÁ STEZKA
Paseky n.Jiz. pila		AUTOBUSOVÁ ZASTÁVKA
		IZOCHRONA DOCHÁZKY 5. MIN. (400 M)
	D41A	MULTIFUNKČNÍ TURISTICKÝ KORIDOR D41A
P		HLAVNÍ PARKOVIŠTĚ
G		GARÁŽE

ÚZEMNÍ SYSTÉM EKOLOGICKÉ STABILITY

stav	návrh	
K		HRANICE NADREGIONÁLNÍHO BIOKORIDORU (K)
RC		HRANICE REGIONÁLNÍHO BIOCENTRA (RC)
LBC		HRANICE LOKÁLNÍHO BIOCENTRA (LBC)
LBK		HRANICE LOKÁLNÍHO BIOKORIDORU (LBK)

PLOCHY A KORIDORY PRO VEŘEJNĚ PROSPĚŠNÉ STAVBY A OPATŘENÍ S MOŽNOSTÍ VYVLASTNĚNÍ

VO	PLOCHY A KORIDORY PRO STAVBY OBČANSKÉHO VYBAVENÍ
VD	PLOCHY A KORIDORY PRO STAVBY DOPRAVNÍ INFRASTRUKTURY
	PLOCHY A KORIDORY PRO STAVBY TECHNICKÉ INFRASTRUKTURY

LIMITY DOPRAVNÍ A TECHNICKÉ INFRASTRUKTURY

stav	návrh	
		OCHRANNÉ PÁSMO NADZEMNÍHO VEDENÍ VYSOKÉHO NAPĚTÍ (VN), VELMI VYSOKÉHO NAPĚTÍ (VVN) A TRAFOSTANICE (TS)
		OCHRANNÉ PÁSMO VYSOKOTLAKÉHO PLYNOVODU (VTP)
		BEZPEČNOSTNÍ PÁSMO VYSOKOTLAKÉHO PLYNOVODU (VTP)
		HRANICE OCHRANNÉHO PÁSMA ČISTÍRNY ODPADNÍCH VOD
		HRANICE OCHRANNÉHO PÁSMA TELEKOMUNIKAČNÍHO STOŽÁRU
		HRANICE OCHRANNÉHO PÁSMA SILNICE III. TŘÍDY
		HRANICE OCHRANNÉHO PÁSMA LANOVÉ DRÁHY

LIMITY VYUŽITÍ ÚZEMÍ - VODOHOSPODÁŘSKÉ LIMITY

stav	návrh	
		ZÁPLAVOVÉ ÚZEMÍ Q100
		HRANICE AKTIVNÍ ZÓNY ZÁPLAVOVÉHO ÚZEMÍ (ZDROJ - POVODÍ LABE, S.P.)
II b		HRANICE CHRÁNĚNÉ OBLASTI PŘIROZENÉ AKUMULACE VOD (CHOPAV)
		OCHRANNÉ PÁSMO VODNÍHO ZDROJE
		OCHRANNÉ PÁSMO VODNÍHO ZDROJE KÁRANÝ - CELÉ ŘEŠENÉ ÚZEMÍ

CELÉ SPRÁVNÍ ÚZEMÍ OBCE JE SITUOVÁNO V ZÁJMOVÉM ÚZEMÍ MINISTERSTVA OBRANY ČR Z HLEDISKA POVOLOVÁNÍ VYJMENOVANÝCH DRUHŮ STAVEB

PŘÍRODNÍ LIMITY A HODNOTY

stav	návrh	
		HRANICE KRKONOŠSKÉHO NÁRODNÍHO PARKU
		HRANICE CHRÁNĚNÉ KRAJINNÉ OBLASTI JIZERSKÉ HORY
		NATURA 2000 - EVROPSKY VÝZNAMNÁ LOKALITA KRKONOŠE
		NATURA 2000 - PTAČÍ OBLAST KRKONOŠE
		BIOSFERICKÁ REZERVACE KRKONOŠE
OKR Západní Krkonoše		NÁZEV OBLASTI KRAJINNÉHO RÁZU (OKR) - CELÉ ŘEŠENÉ ÚZEMÍ
		HRANICE PODOBLASTI KRAJINNÉHO RÁZU
04-2 Harachovsko		OZNAČENÍ PODOBLASTI KRAJINNÉHO RÁZU
		HRANICE MÍSTA KRAJINNÉHO RÁZU
MKR Paseky, Makov		NÁZEV MÍSTA KRAJINNÉHO RÁZU (MKR)
		PAMÁTNÝ STROM
		VZDÁLENOST 50 M OD HRANICE LESA
550		VRSTEVNICE

KULTURNÍ LIMITY A HODNOTY

stav	návrh	
		NEMOVITÁ KULTURNÍ PAMÁTKA, POPŘÍPADĚ SOUBOR
		ÚZEMÍ S ARCHEOLOGICKÝMI NÁLEZY

LIMITY ÚZEMÍ - GEOLOGICKÉ

stav	návrh	
		PODDOLOVANÉ ÚZEMÍ - PLOCHA
		PODDOLOVANÉ ÚZEMÍ - BOD
		STARÉ DŮLNÍ DÍLO

LIMITY VYUŽITÍ ÚZEMÍ - HYGIENICKÉ LIMITY

stav	návrh	
		HRANICE OCHRANNÉHO PÁSMA VEŘEJNÉHO POHŘEBIŠTĚ

ÚZEMNÍ PLÁN PASEKY NAD JIZEROU

ÚPLNÉ ZNĚNÍ PO ZMĚNĚ Č. 1

KOORDINAČNÍ VÝKRES

OBJEDNATEL
OBEC PASEKY NAD JIZEROU
PASEKY NAD JIZEROU 242
512 47 PASEKY NAD JIZEROU

ZPRACOVATEL
TENET, SPOL. S R. O. ARCHITEKTONICKÝ ATELIÉR
HORSKÁ 64
541 01 TRUTNOV

MĚŘÍTKO 1:5 000

PŘÍLOHA ČÍSLO D.1

ZAKÁZKA ČÍSLO 160501

PROJEKTANT: ING. ARCH. VLADIMÍR SMILNICKÝ, AUTORIZOVANÝ ARCHITEKT ČKA 00 503